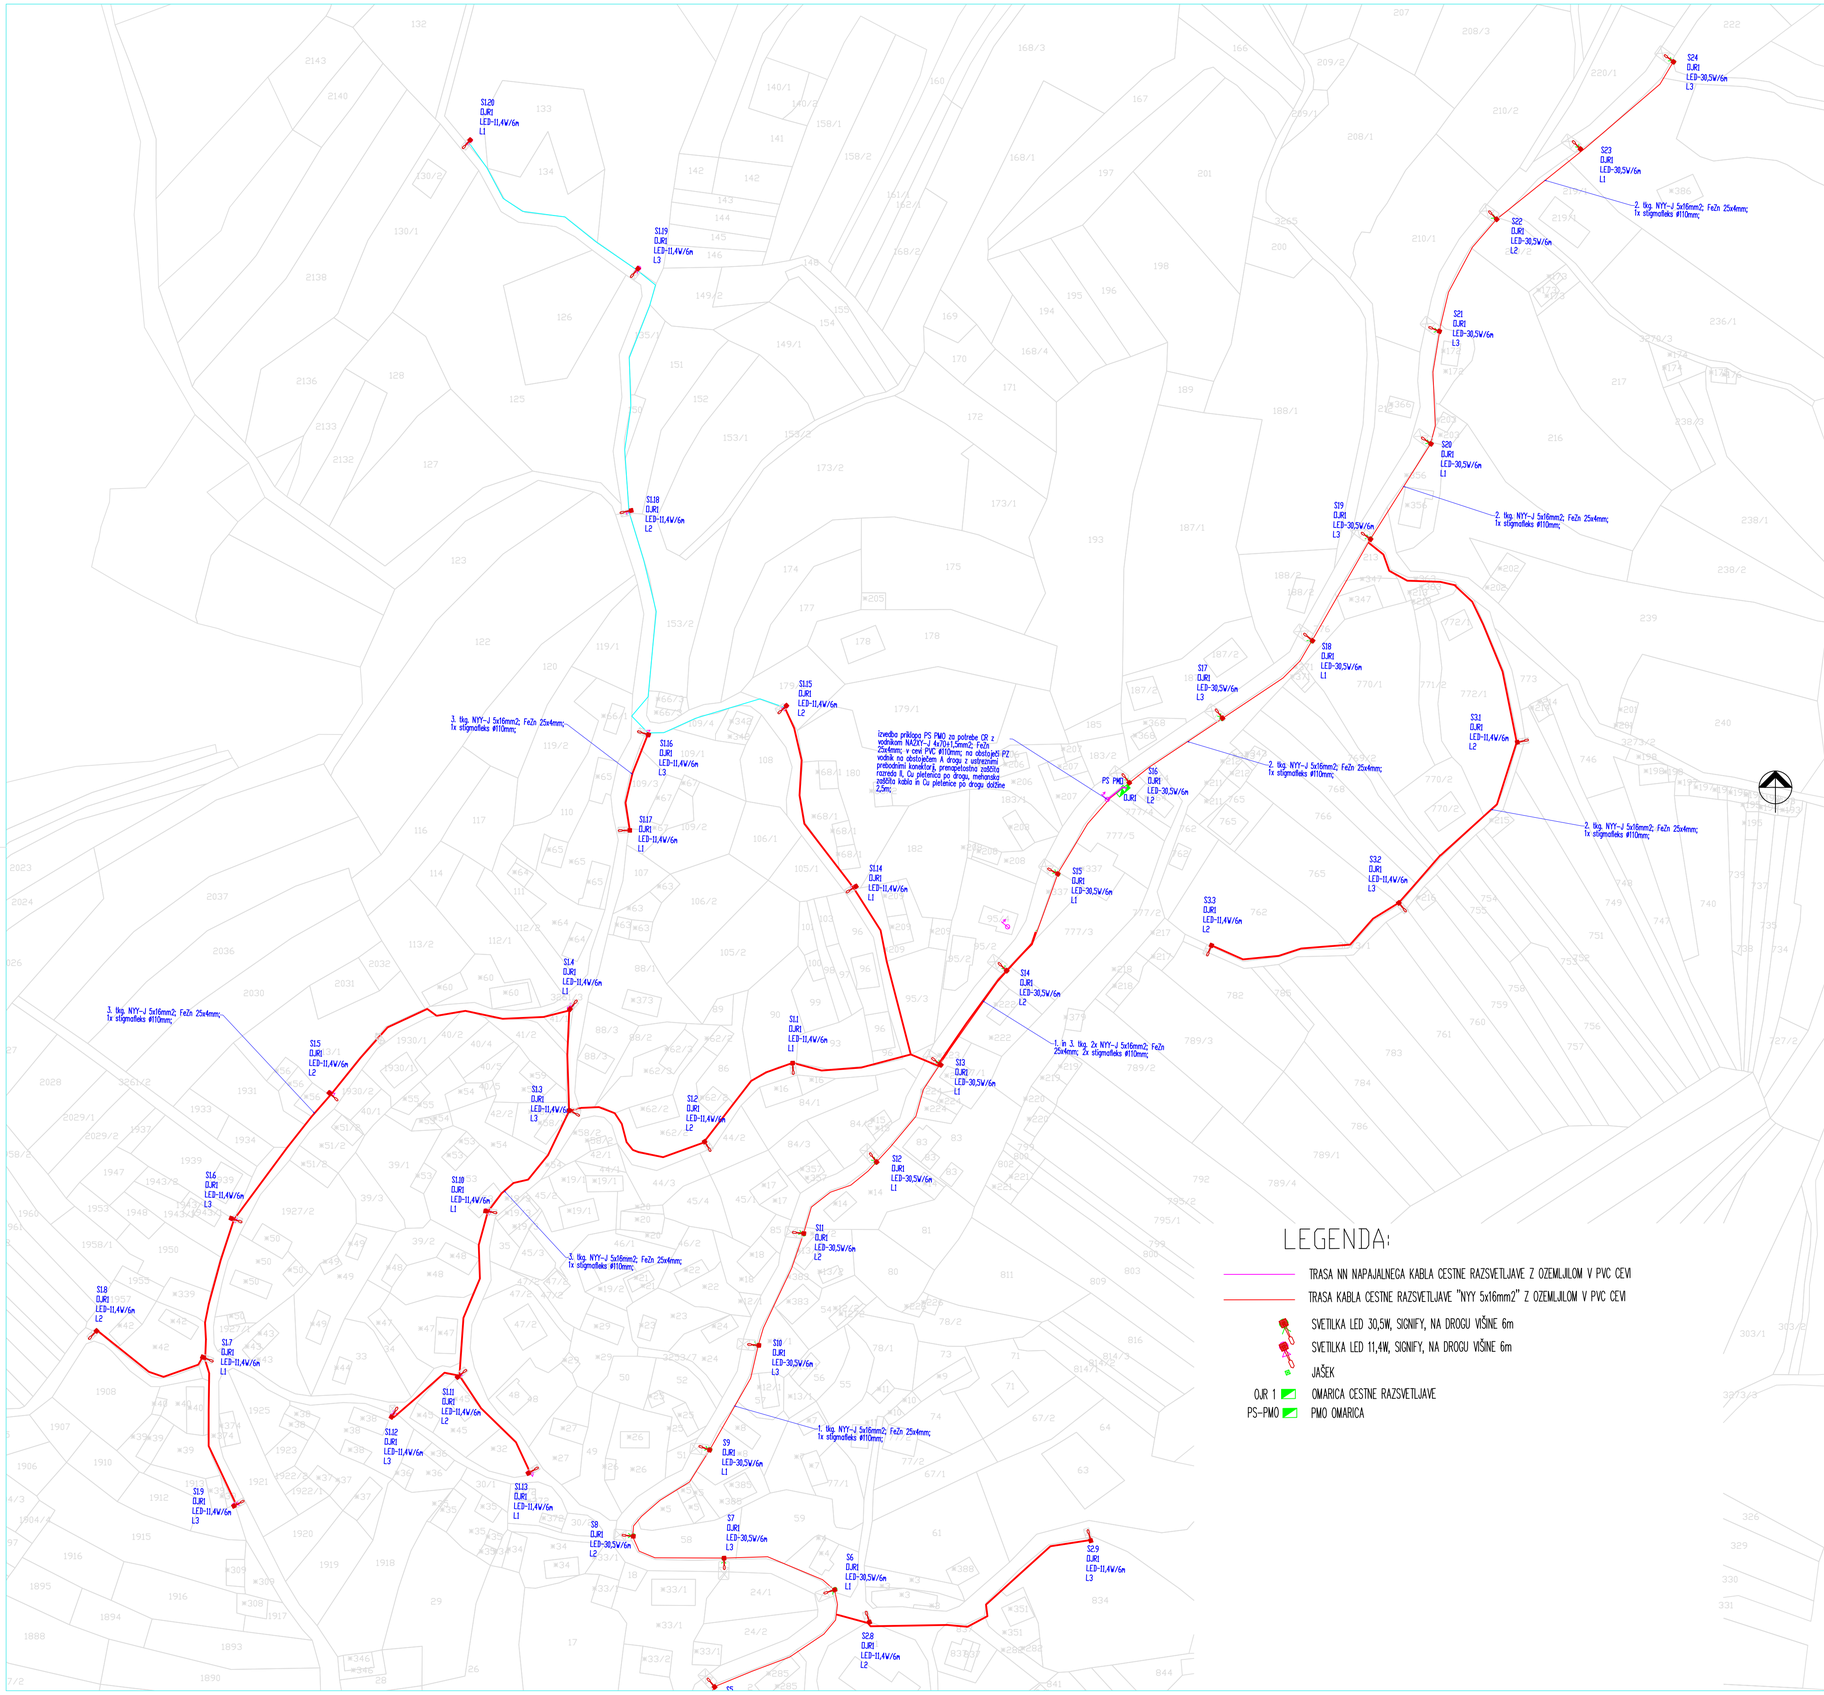

Spremembe:	Opis spremembe:		Datum:	Podpis:
	po recenziji februar 2020			

Naročnik/Investitor:

OBČINA METLIKA
Mestni trg 24
8330 METLIKA

Objekt/lokacija:

JAVNA RAZSVETLJAVA V NASELJU RADOVICA

Izdelovalec:

PROJEKT-ECO d.o.o.
Na Lazu 25, 8000 NOVO MESTO
GSM 041/773 457;
E-mail: gepr.projekt@gmail.com;

	NAZIV:	IME IN PRIMEK:	Ø. ŠT. IZS	PODPIS:
	ODG. VOD. PROJ.:	Boštjan MIKEC, d.i.e.	E-1739	
	PODBLAŠČENI INŽ.	Boštjan MIKEC, d.i.e.	E-1739	
	SODELAVCI:	Robert MIKLIČ, inž.el.	E-1449	

Št. oznaka načrta in načrt:

3/1. NAČRT ELEKTROTEHNIKE - CESTNA RAZSVETLJAVA

Vsebina/naslov risbe:

SITUACIJA NAPRAV CESTNE RAZSVETLJAVE

Vrsta proj. dokumentacije:	Št. proj:	Št. načrta:	Šifra CC:	Datum:	Merilo:
PZI	1369/2019	1369/2019	2112	DECEMBER 2019	1:1000

Št. odseka:	Arhivska št.:	Faza/objekt:	Šifra risbe:	Črtna koda arhiva:
5404		004.2130	G.102	

Datoteka: RADOVICA-METLIKA.DWG

Ta načrt je namenjen izključno za potrebe naročnika, zato ga v uporabo tretjim osebam preda le naročnik z vednostjo izdelovalca.

Id. št. risbe: G.2.1

AutoCAD 2019 LT - ser. št. 399-49722787