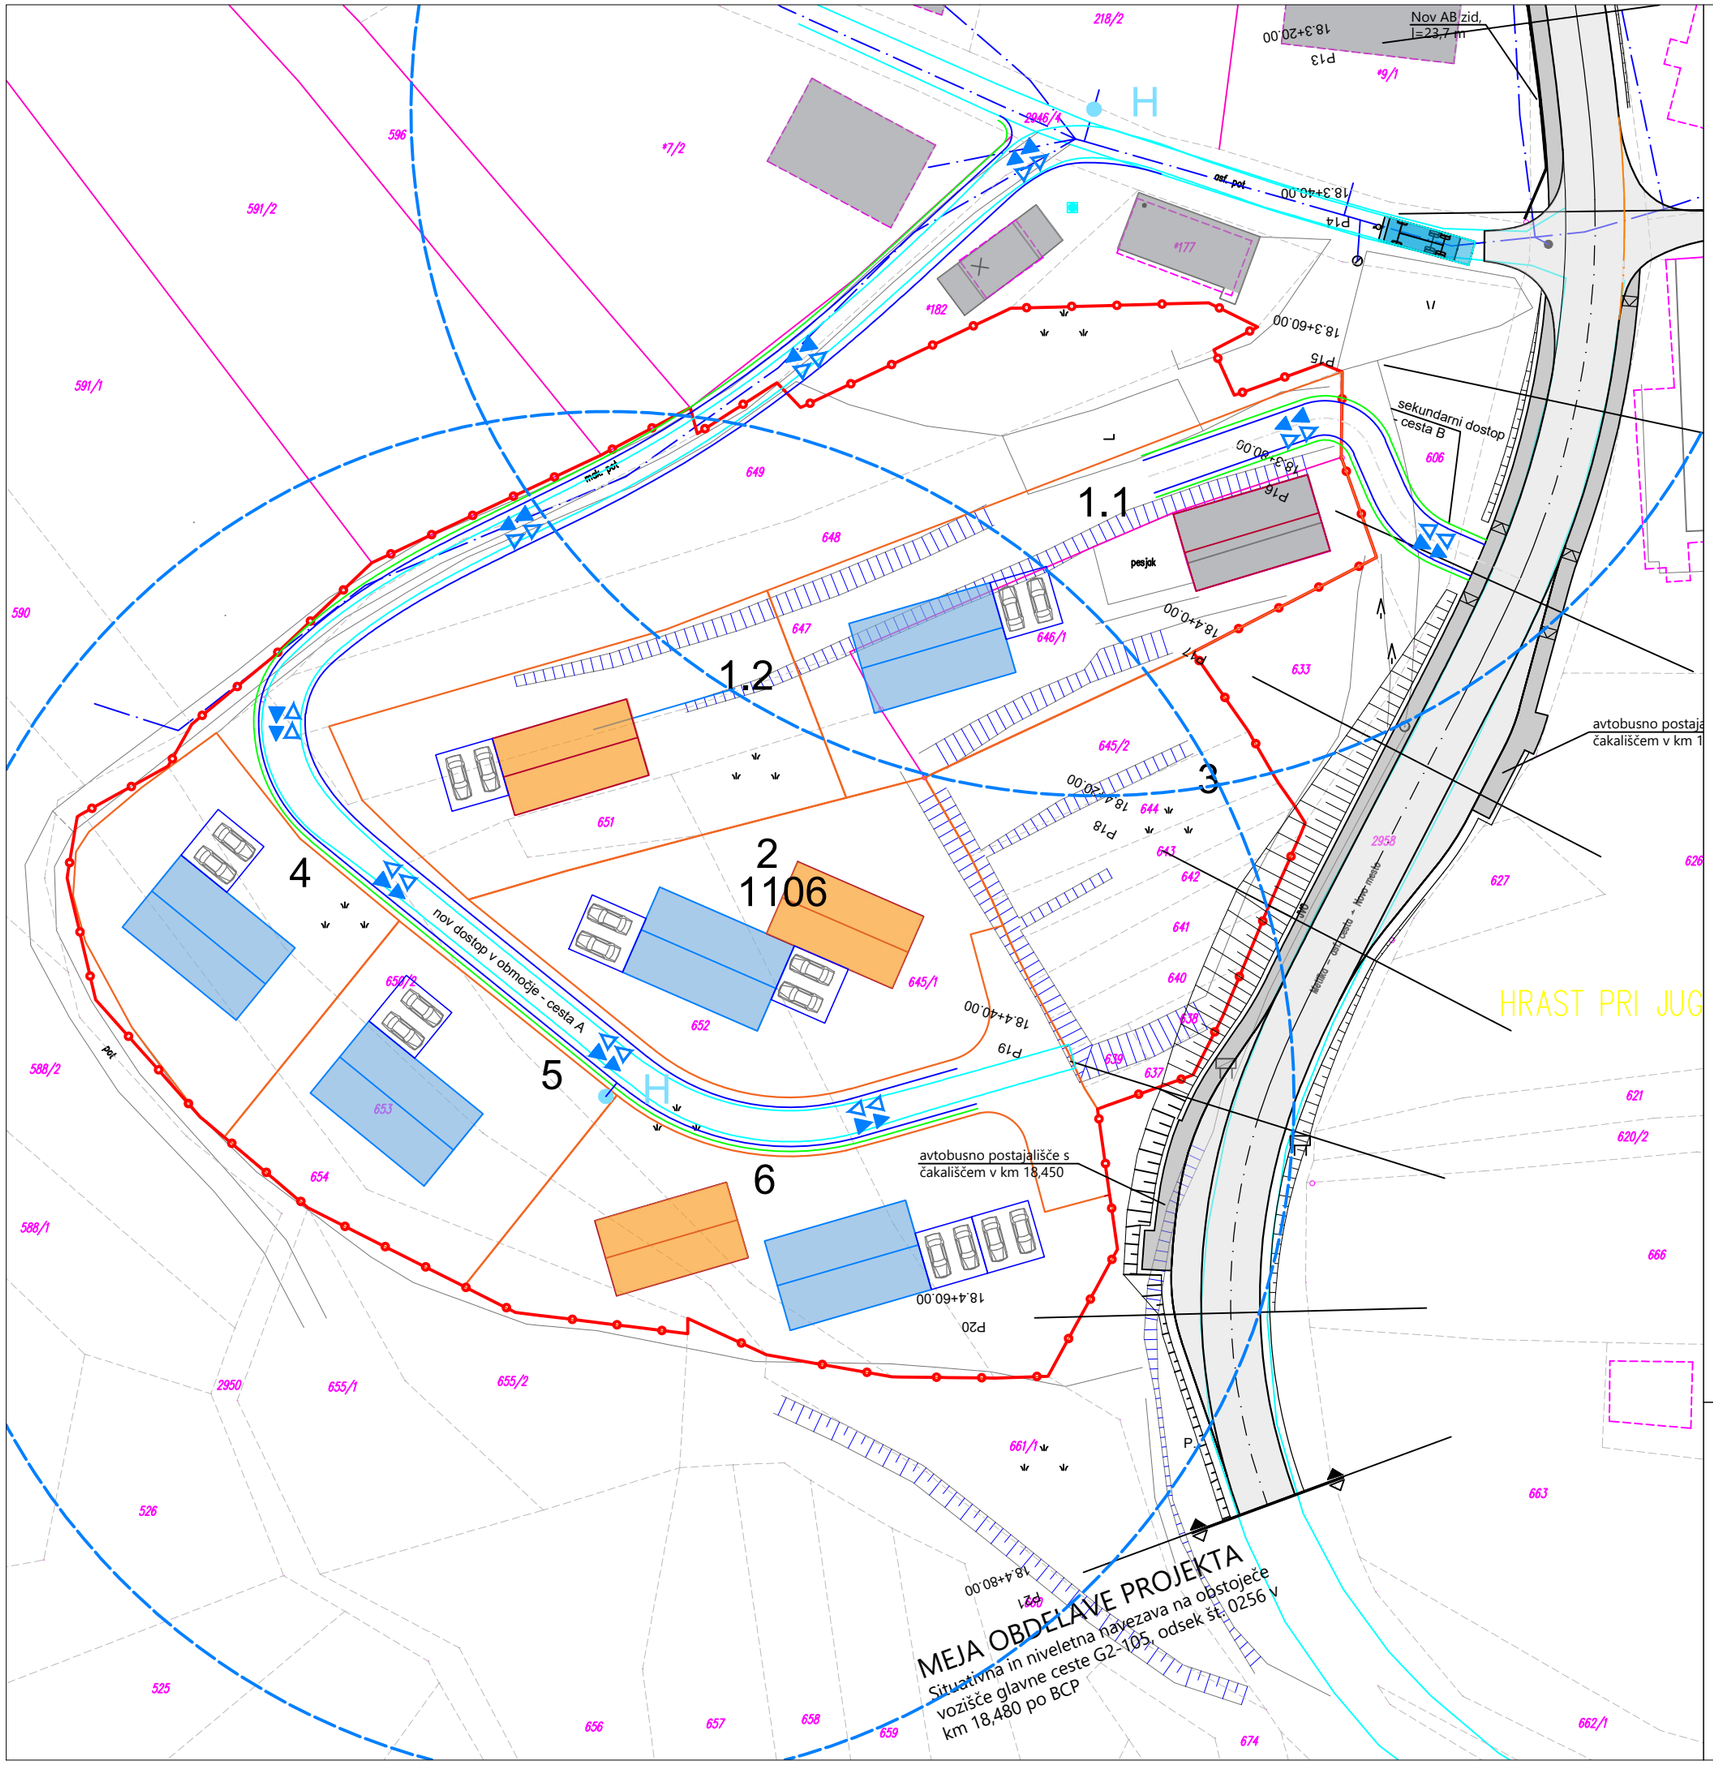

LEGENDA:

- Meja OPPN
- Meja delnega OPPN
- Urejena parcelne meje
- Parcelne meje, ki niso dokončne
- Parcelne meje privzete iz ZKP
- Obstoječi objekti
- Predvideni stanovanjski objekti
- Predvideni gospodarski, lahko tudi poslovni objekti
- Predvidene nove parcelne meje v OPPN
- Poti evakuacije
- Poti intervencije
- Hidrant
- Radij gašenaj s hidranti

Vir GN: GEOS inženiring d.o.o., št.: GEOS–301/2022
datum: 21. 3. 2023
Vir AP: ACER Novo mesto d.o.o. ; št.: PR–18/2021
datum: oktober 2021

Naslov karte:	PRIKAZ UREDITEV, POTREBNIH ZA OBRAMBO TER VARSTVO PRED NARAVNIMI IN DRUGIMI NESREČAMI, VKLJUČNO Z VARSTVOM		
Vsebina:	Delni OPPN Hrast pri Jugorju v enoti urejanja prostora HRA-5-OPPN		
Naročnik:	Privatni	Pripravljavec:	Občina Metlika, Mestni trg 24 8330 Metlika
Izdelovalec:	SAPO d.o.o., Ulica pod lipo 15 8340 Črnomelj	Ident št. 3793	Faza: Dopolnjen osnutek
Prostorski načrtovalec:	Danijela Kure Kastelc, univ. dipl. inž. arh.	PA PPN ZAPS 1559	
Sodelavec:	Matej Kure, dipl. vizual.umet		
Cestna ureditev:	Boštjan Jurak dipl.inž.grad.	IZS G-3400	
Številka projekta:	OPPN-1/2023	Datum: Marec 2024	Merilo: 1:1000 Številka risbe: 9